




a. sección transversal por atrio

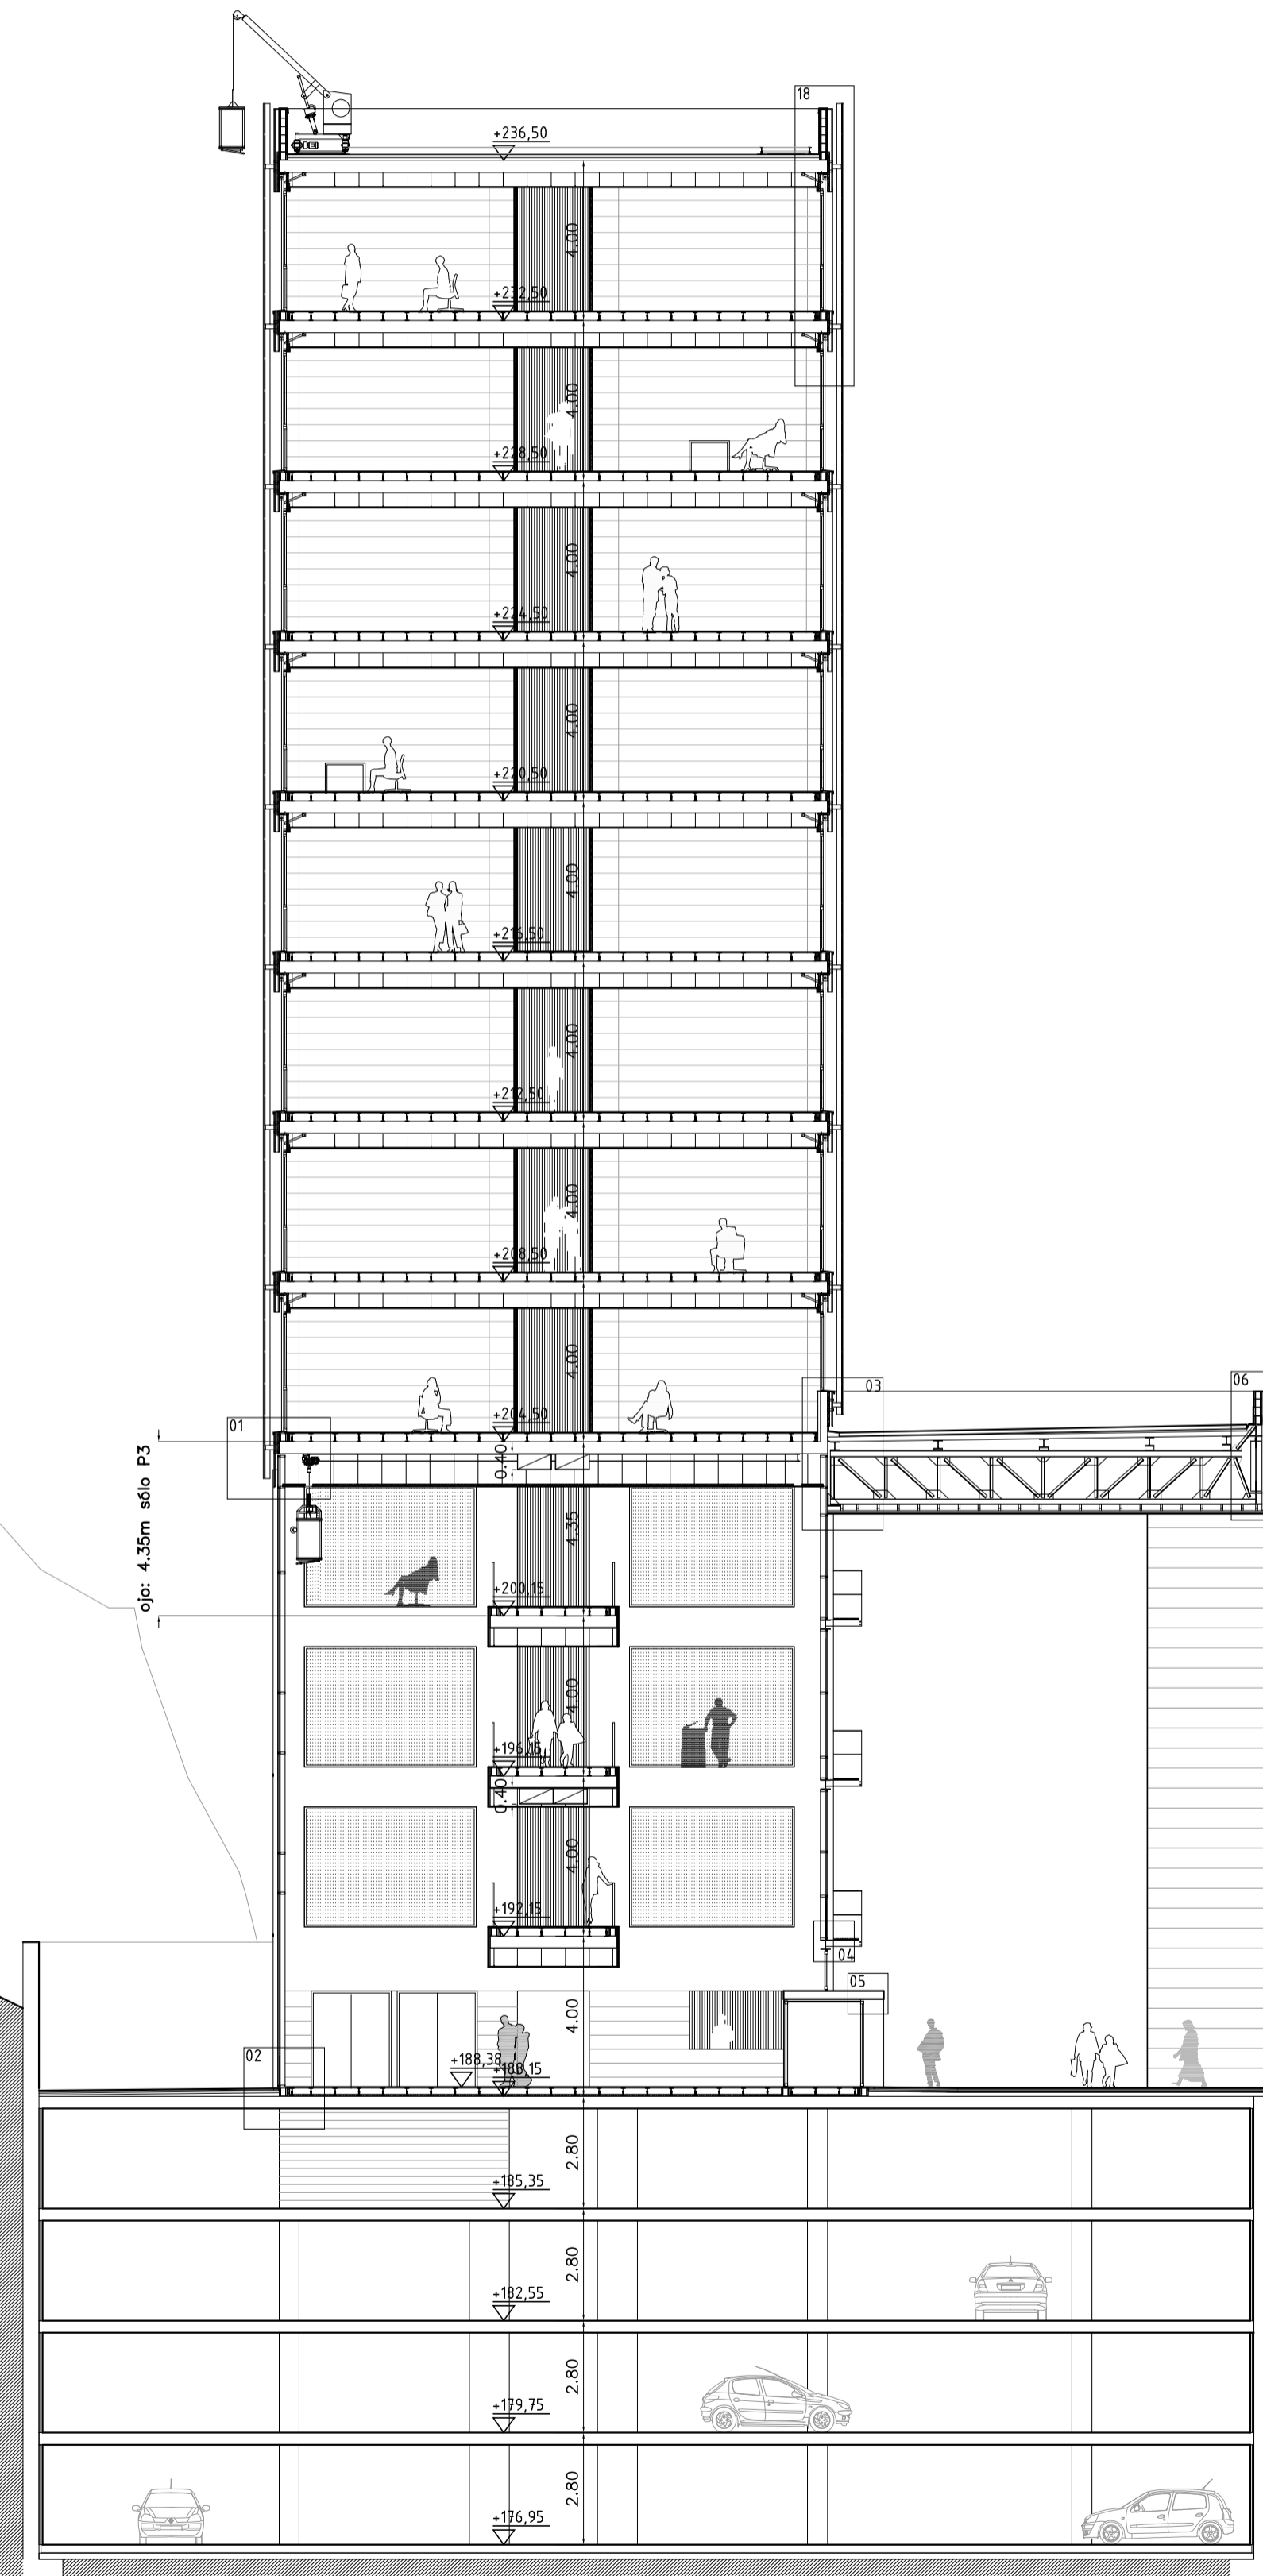

b. sección transversal por porche

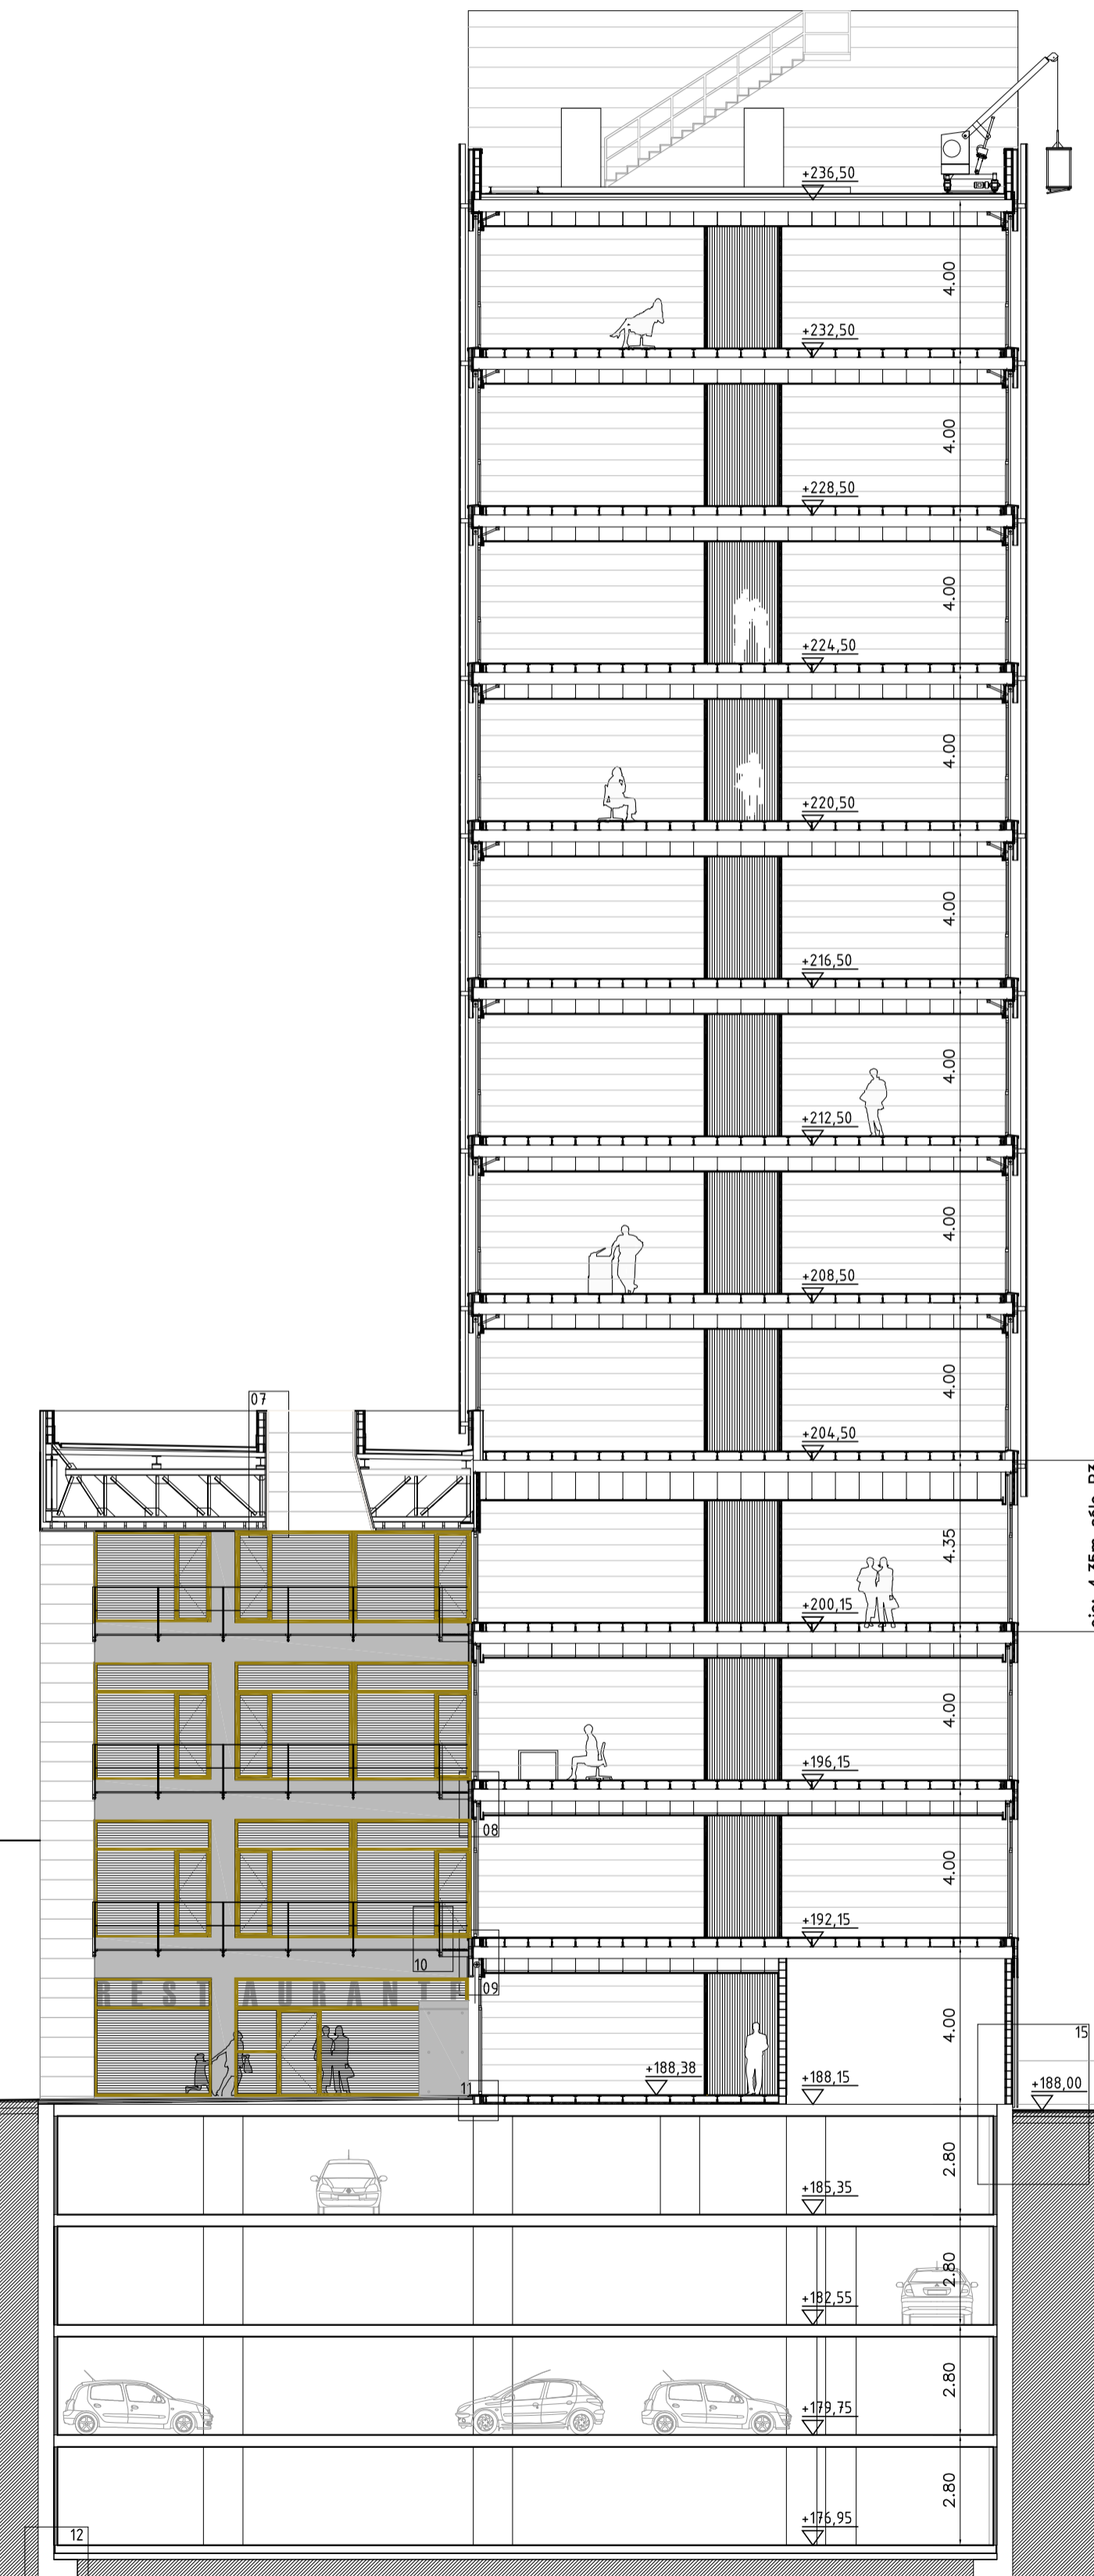

c. sección transversal por conductos del porche

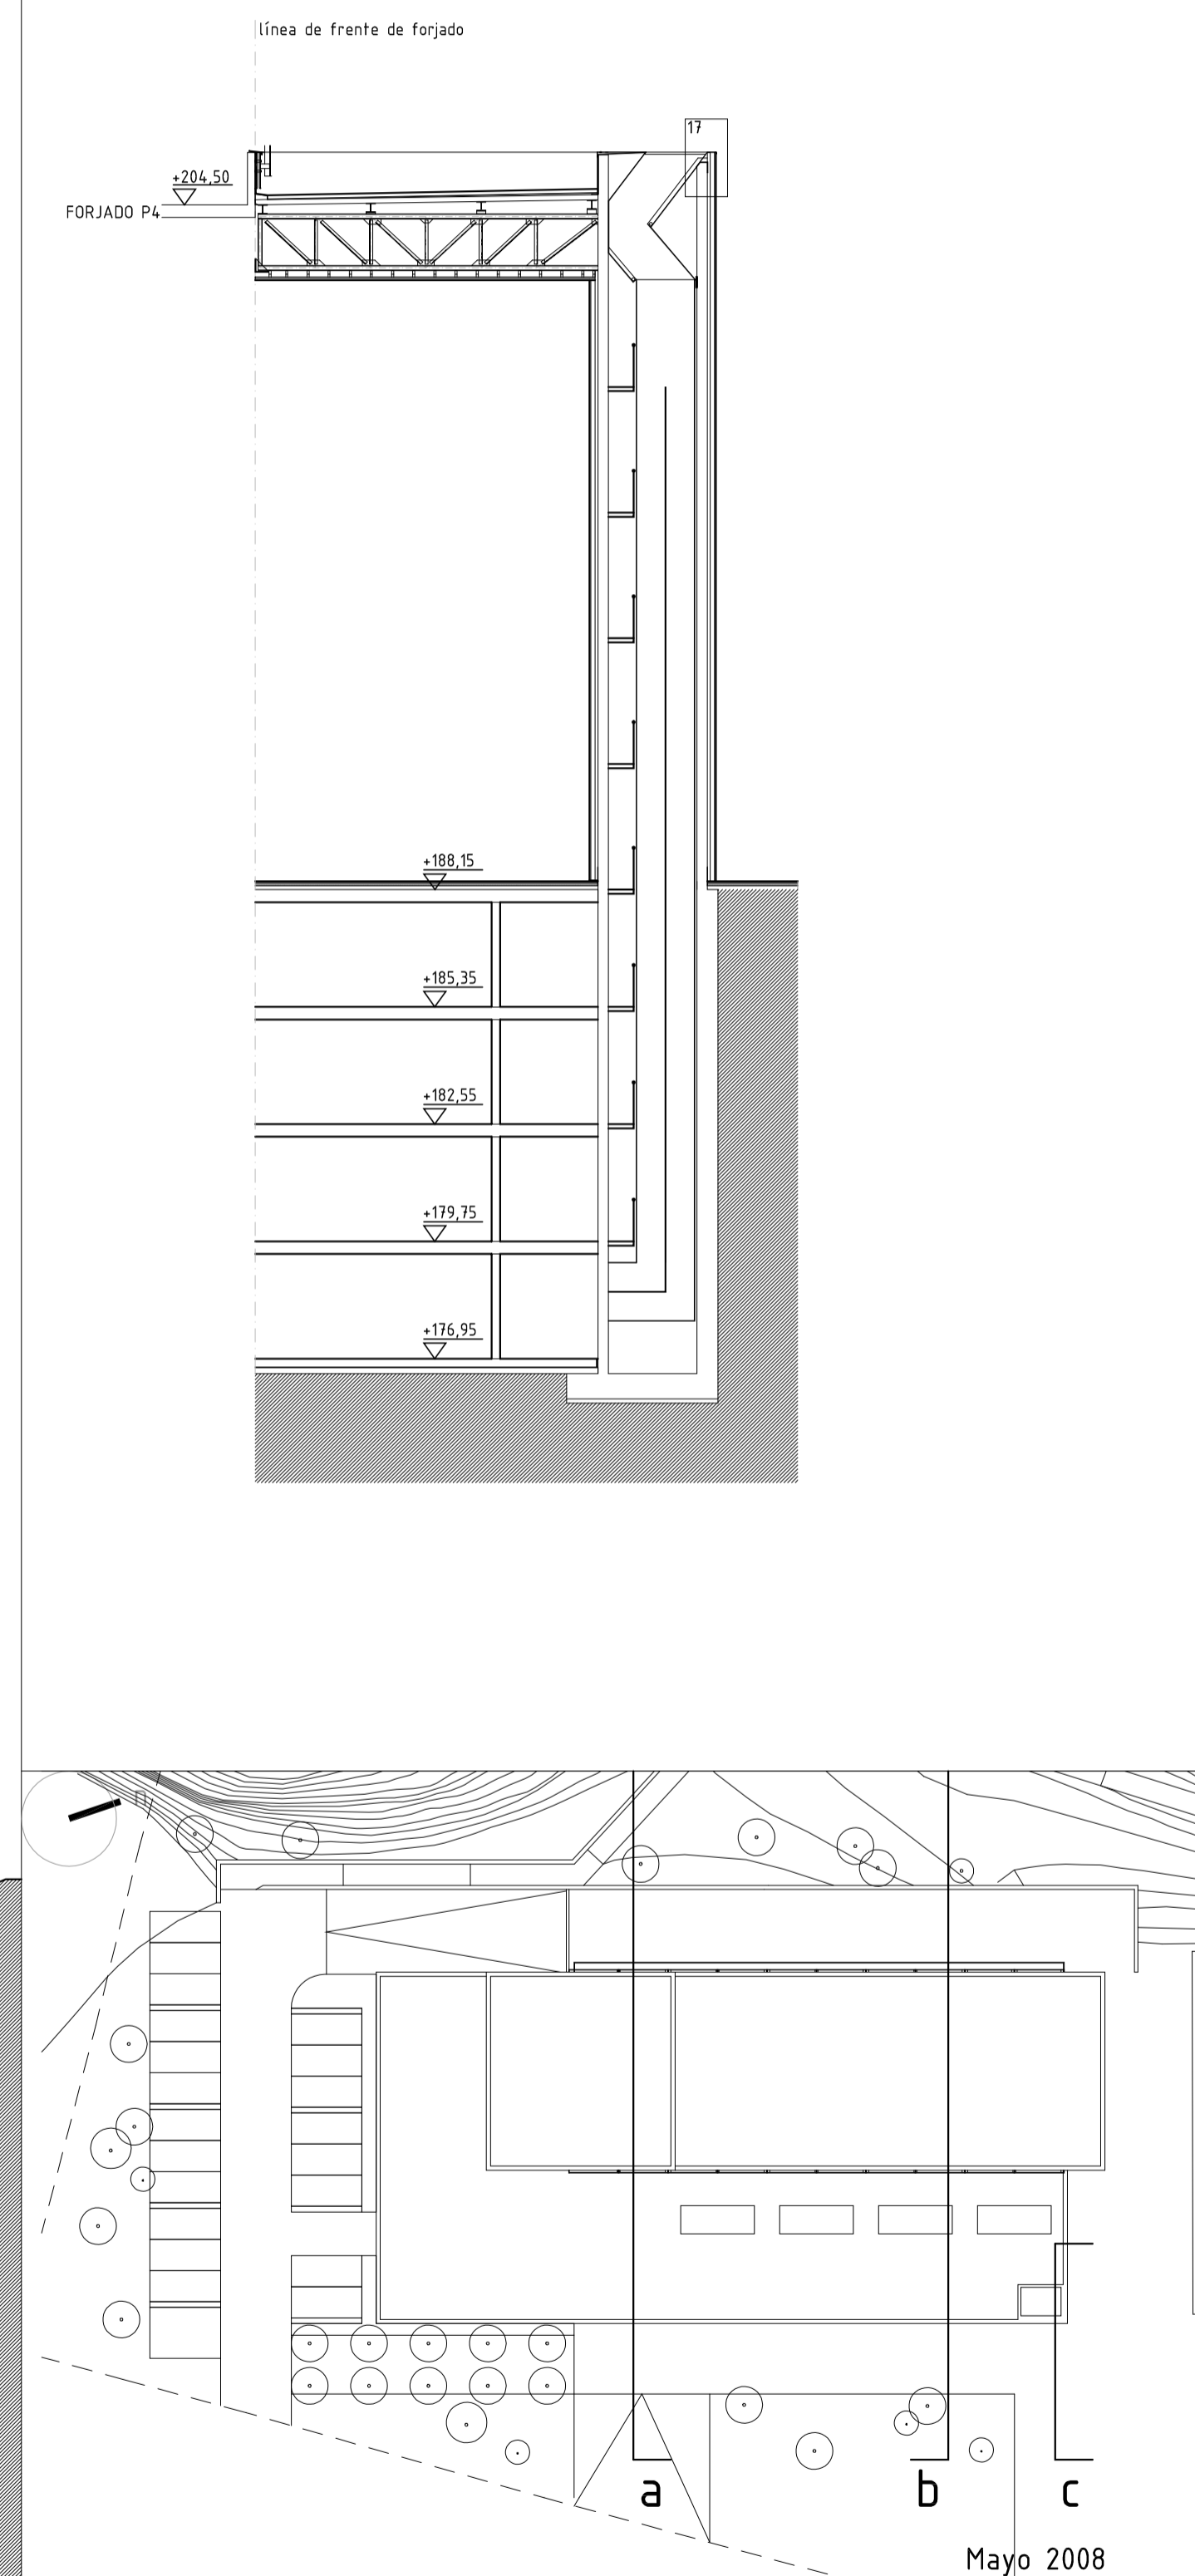

PROYECTO DE EJECUCIÓN DE EDIFICIO TERCIARIO Y VIVERO DE EMPRESAS EN LA U.E. 19, IZARRA 1, DE ERMUA

Número: 28 SECCIONES A1: 1/150

Propiedad: PROMOSA Arquitectos: GUILLERMO AVANZINI BENJAMÍN PALACIOS

